




องค์การบริหารส่วนตำบลยางหัก

แบบโครงการก่อสร้างถนนผิวจราจรแอสฟัลท์ติกคอนกรีต

ชอยตะเคียนสูง

หมู่ที่ 3 บ้านท่ายาง ตำบลยางหัก อำเภอปากท่อ จังหวัดราชบุรี

แผนที่แสดงจุดที่ดำเนินการ

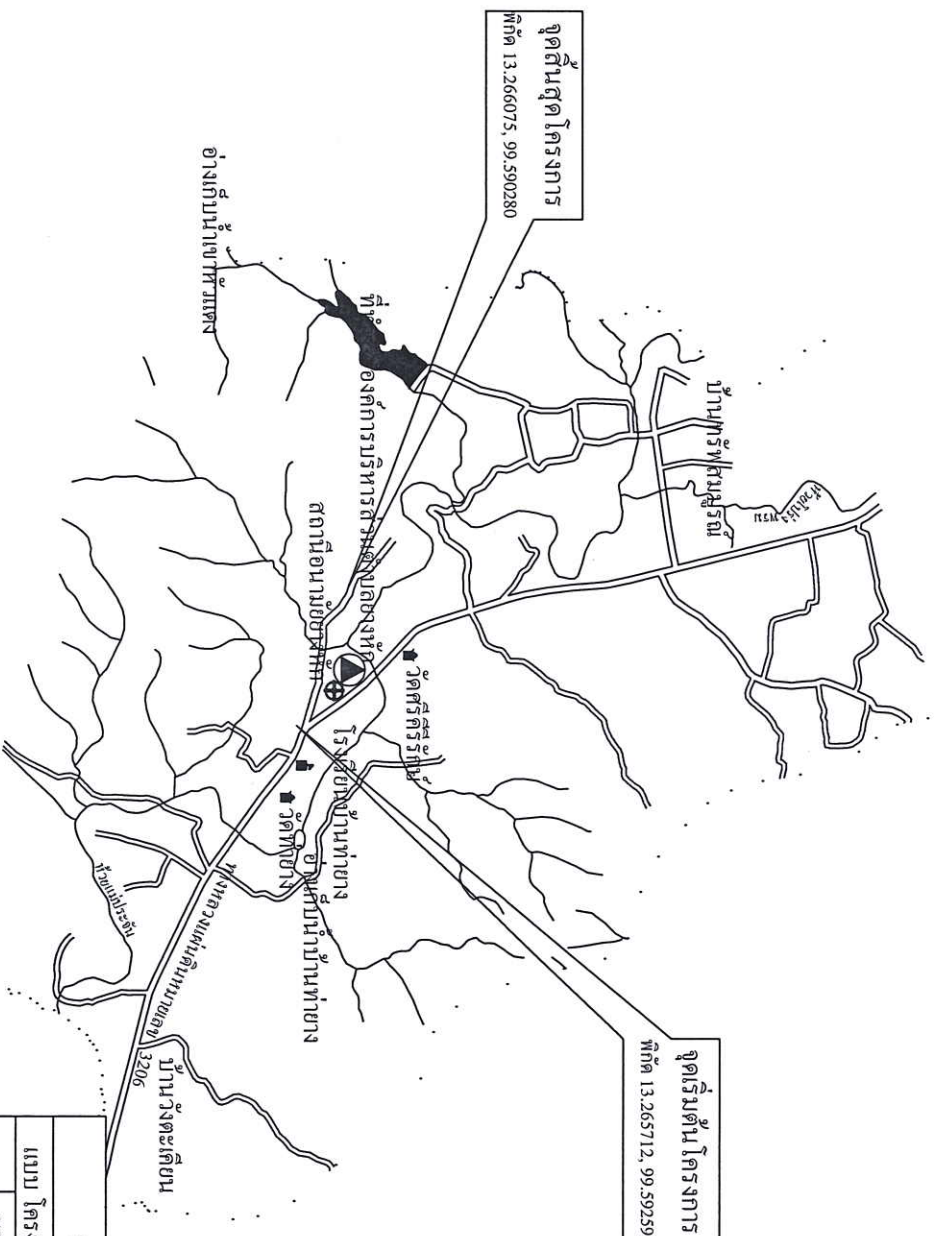


องค์การบริหารส่วนตำบลเชียงหมั้น

แบบ โครงการก่อสร้างถนนผิวจราจรแอสฟัลท์ติกคอนกรีต

นายก อบต.เชียงหมั้น		อนุมัติ
รองนายก อบต.เชียงหมั้น		เห็นชอบ
ปลัด อบต.เชียงหมั้น		เห็นชอบ
ผอ.กองช่าง อบต.เชียงหมั้น		ตรวจ
นายช่างโยธา อบต.เชียงหมั้น		เขียนแบบ
27 มิถุนายน 2564	แบบเลขที่ 13/2564	แผ่นเลขที่

แผนที่แสดงจุดที่ดำเนินการ

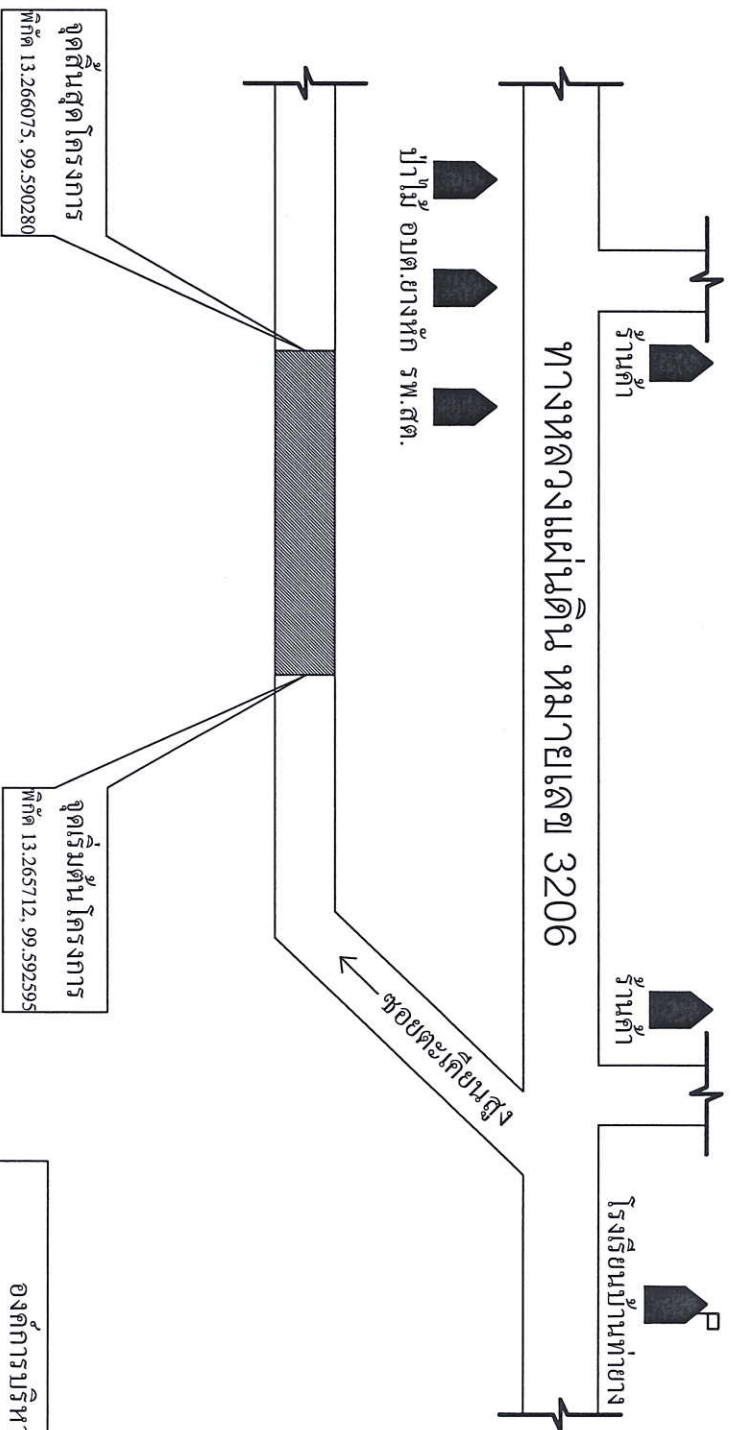


องค์การบริหารส่วนตำบลยางหัก

แบบ โครงการก่อสร้างถนนผิวจราจรและท่อที่ลัดลอดถนนกรีต

นายก อบต.ยางหัก		อนุมัติ
รองนายก อบต.ยางหัก		เห็นชอบ
ปลัด อบต.ยางหัก		เห็นชอบ
ผอ.กองช่าง อบต.ยางหัก		ตรวจ
นายช่างโยธา อบต.ยางหัก		เขียนแบบ
27 มิถุนายน 2564	แบบเลขที่ 13/2564	แผ่นเลขที่

ข้อสายทาง ขอยตะเคียนสูง หมู่ที่ 3 บ้านท่ายาง
ตำบลยางหัก อำเภอปากท่อ จังหวัดราชบุรี
ขนาดกว้าง 6.00 เมตร ระยะทางก่อสร้าง 250 เมตร หน้า 0.05 เมตร พื้นที่ไม่น้อยกว่า 1,500 ตารางเมตร

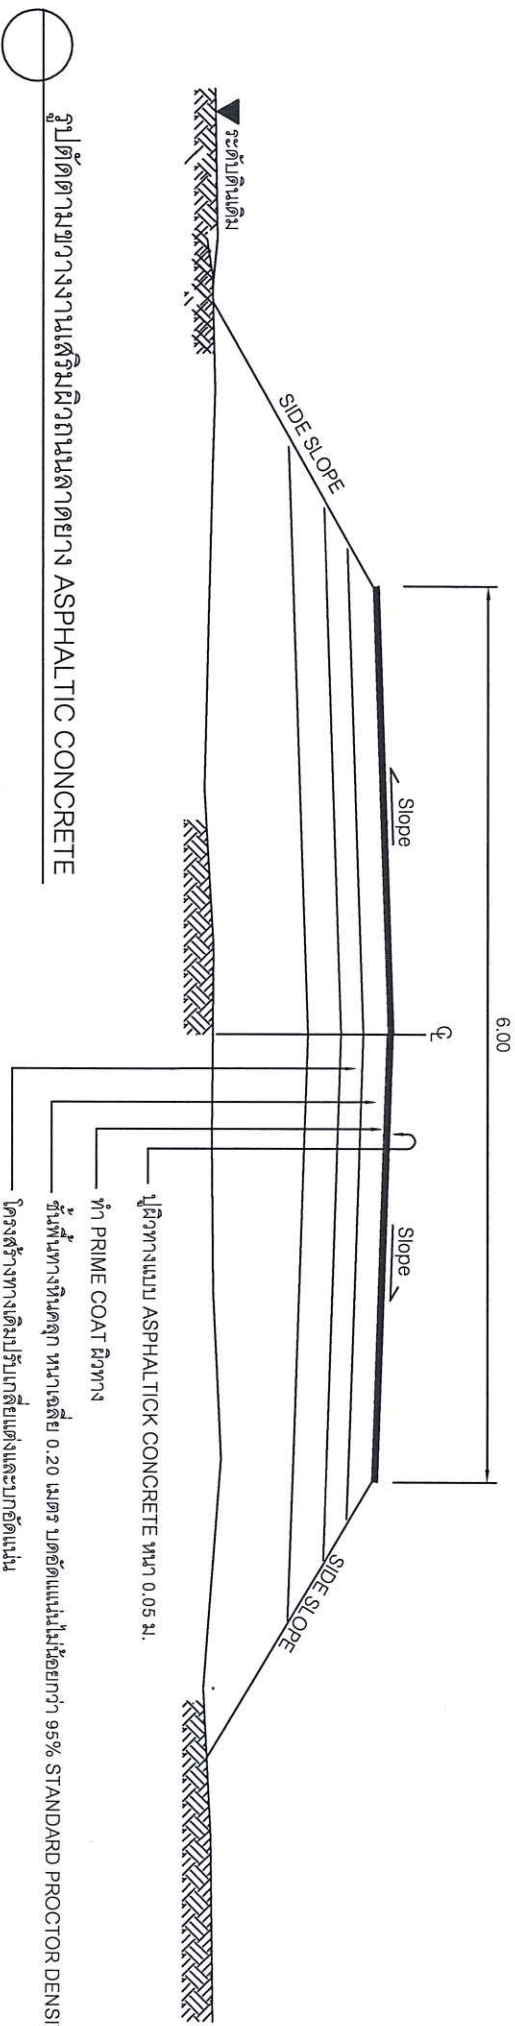

รูปตัดตามขวางงานเสริมผิวถนนลาดยาง ASPHALTIC CONCRETE

บัญชีปริมาณงาน			
ที่	รายการ	หน่วย	ปริมาณงาน
1	ปะซ่อมผิวทางและผิวไหล่ทาง SKIN PATCH	ตร.ม.	-
2	ชุดซ่อมผิวทางและผิวไหล่ทาง (หินคลุกบดอัดแน่น)	ตร.ม.	-
3	PRIME COAT ใต้ทาง	ตร.ม.	1,500
4	PRIME COAT ฝั่งทาง	ตร.ม.	-
5	TACK COAT ใต้ทาง	ตร.ม.	-
6	ผิวไหล่ทาง ASPHALTIC CONCRETE	ตร.ม.	-
7	TACK COAT ฝั่งทาง	ตร.ม.	-
8	ผิวทาง ASPHALTICK CONCRETE (ปูน PRIME COAT)	ตร.ม.	1,500
9	ติดตั้งป้ายจราจร (ร-2)	ป้าย	-
10	ปรับปรุงเครื่องหมายจราจร	ป้าย	-
11	ปรับปรุงหลักกิโลเมตร	หลัก	-
12	ปรับปรุงหลักกิโลเมตร	หลัก	-
13	เส้นแบ่งทิศทางจราจร สีเทอร์โมพลาสติก	ตร.ม.	75
14	ท่อระบายน้ำ คสล. ขนาดเส้นผ่านศูนย์กลาง 1.00 เมตร	ท่อน	-
15	ท่อระบายน้ำ คสล. ขนาดเส้นผ่านศูนย์กลาง 0.60 เมตร	ท่อน	-
16	ติดตั้งป้ายกำหนดน้ำหนักบรรทุก	ชุด	-

บัญชีปริมาณงาน

หมายเหตุ

- หลังจากดำเนินการปรับปรุงถนนผิวจราจรให้คลุก
ให้ทำการตัดหญ้าสองข้างทางออกไปให้เรียบร้อย

องค์การบริหารส่วนตำบลยางหัก

แบบ โครงการก่อสร้างถนนผิวจราจรแอสฟัลท์ติกคอนกรีต

นายก อบต.ยางหัก	อนุมัติ
รองนายก อบต.ยางหัก	เห็นชอบ
ปลัด อบต.ยางหัก	เห็นชอบ
ผอ.กองช่าง อบต.ยางหัก	ตรวจ
นายช่างโยธา อบต.ยางหัก	เขียนแบบ

27 มิถุนายน 2564

แบบเลขที่ 13/2564

แผ่นเลขที่