

งานประเมินผิวจราจรแอสฟัลต์ติกคอนกรีต

ผู้ประสานงาน ช่อชัย รพ.สศ.บ้านไทยประจัน


หมู่ที่ 5 บ้านไทยประจัน ตำบลยางหัก อำเภอปากท่อ จังหวัดราชบุรี

ขนาดกว้าง 3.50 เมตร ระยะทาง 265 เมตร หน้า 0.05 เมตร

หรือสมพื้นที่ไม่น้อยกว่า 927.50 ตารางเมตร

องค์การบริการส่วนตำบลยางหัก

แผนที่แสดงจุดที่ดำเนินการ

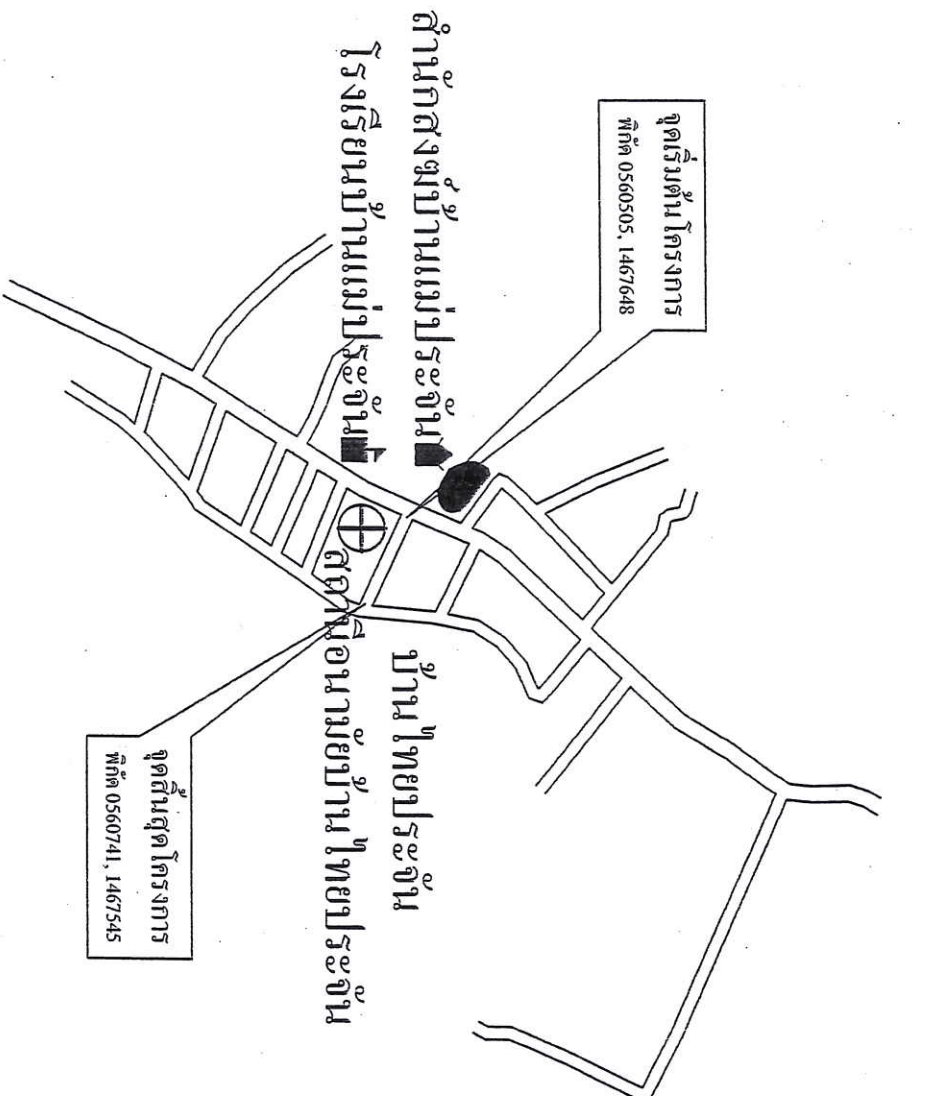

ขอ ร.พ.ส.ด. บ้าน ไทประจัน

วันที่ 26 กรกฎาคม 2565

แบบเลขที่ 5/2565

แผ่นเลขที่ 2/4

เขียน นายสุญา ทองกอก

วิศวกร

ตรวจ

ลงชื่อ.....

(นายวสันต์ เต็มแก้ว)

นางช่างโยธาชำนาญงาน

เห็นชอบ

ลงชื่อ.....

(นายพรศักดิ์ พรอริย์)

นักวิเคราะห์นโยบายและแผนฯ รักษาการสาธารณสุข

รับผิดชอบการบริหารส่วนตำบล

เห็นชอบ

ลงชื่อ.....

(นายทวี ชุ่มจันทร์)



อนุมัติ

ลงชื่อ.....

(นายฉัตรพล อังคินันทน์)


ผังบริเวณแสดงจุดที่ดำเนินการ

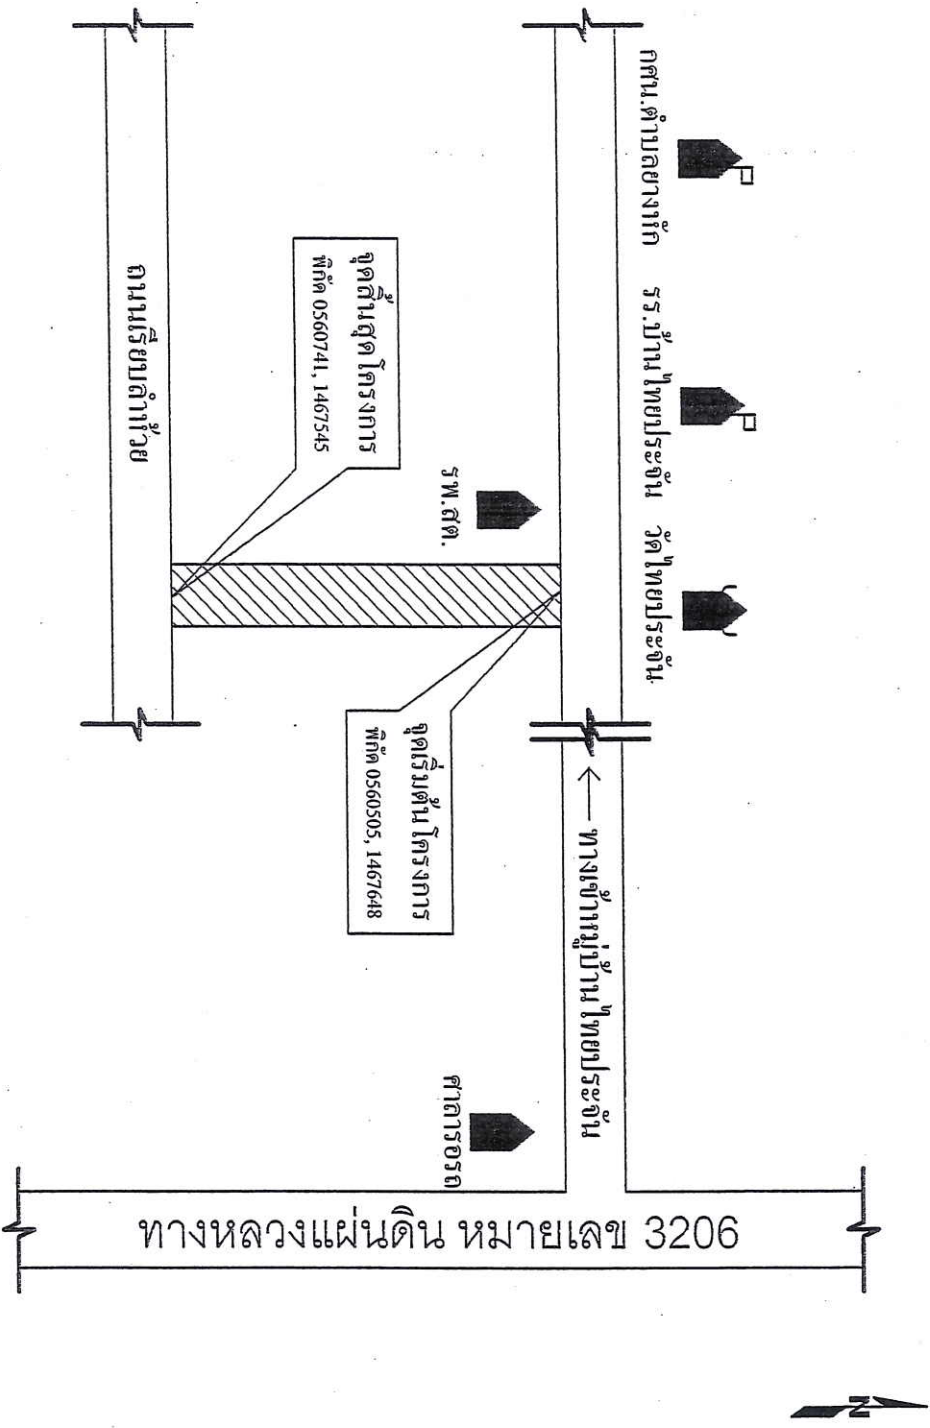

ก่อสร้างถนนผิวจราจรและท่อที่ตัดออกเกร็ด

๑๐๐ รพ.สต. บ้านไทยประจัน

วันที่ 26 กรกฎาคม 2565

แบบเลขที่ 5/2565

แผ่นเลขที่ 3/4

เขียน นายสุชม ทองกอก

วิศวกร

ตรวจ

ลงชื่อ.....

(นายวัฒน์ เตือนมณี)

นางช่างโยธาชำนาญงาน

เก็บขอบ

ลงชื่อ.....

(นายพรศักดิ์ พรอริย์)

นักวิเคราะห์นโยบายและแผน รัชชาราชการรณน

ปลัดกองการบริบาลส่วนตำบล

เก็บขอบ

ลงชื่อ.....

(นายทวิ ชูจันทร์)



อนุมัติ

ลงชื่อ.....

(นายณัฐพล อังทินันท์)


สี่ดาวทาง ซอย รพ.สต. บ้านไทยประจัน หมู่ที่ 5 บ้านไทยประจัน
 ตำบลยางหัก อำเภอปากท่อ จังหวัดราชบุรี
 ขนาดกว้าง 3.50 เมตร ระยะทางก่อสร้าง 265 เมตร หนา 0.05 เมตร พื้นที่ไม่น้อยกว่า 927.50 ตารางเมตร

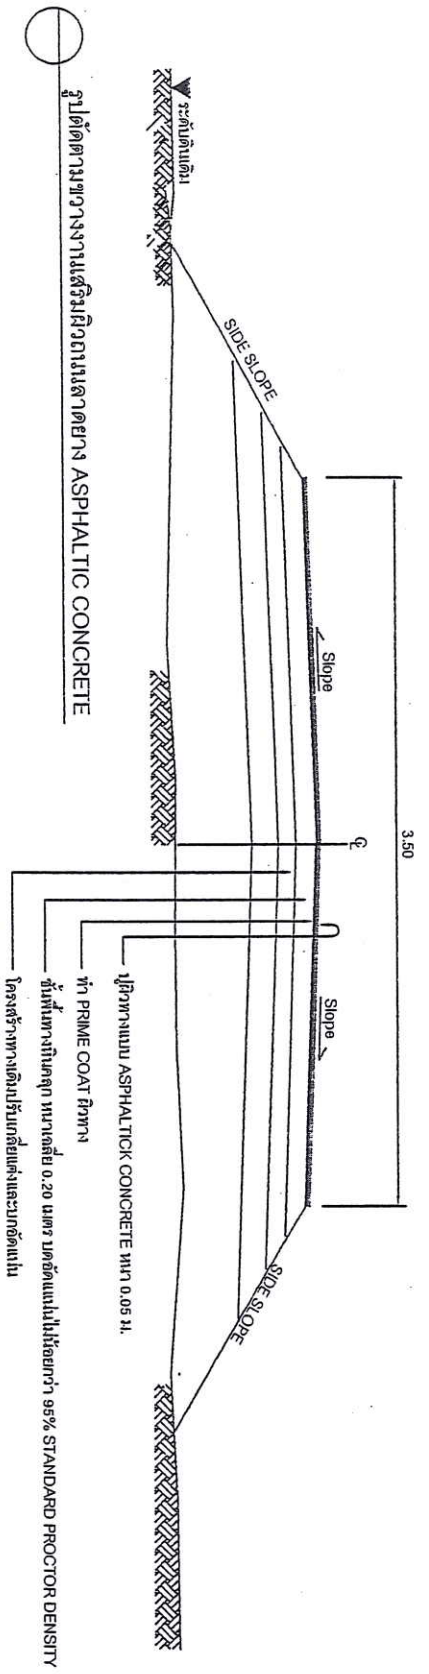

หมายเหตุ
 - งบประมาณวัสดุหรือวัสดุที่ใช้ในงานก่อสร้างเป็นวัสดุที่ผลิตภายในประเทศ โดยต้องใช้ในชื่อยี่ห้อและ 60 ของมูลค่าวัสดุที่จะใช้ในงานก่อสร้างทั้งหมดตามสัญญา
 - ราคาค่าดำเนินการปรับปรุงถนนผิวจราจรหินคลุกให้ทำการตัดหินปูสองข้างทางออกให้เรียบร้อย

| ที่ | รายการ | หน่วย | ปริมาณงาน | หมายเหตุ |
|-----|--|-------|-----------|---------------|
| 1 | ประชิดผิวทางและผิวไหล่ทาง SKIN PATCH | ตร.ม. | - | |
| 2 | ชุดชั้นผิวทางและผิวไหล่ทาง (หินคลุกบดอัดแน่น) | ตร.ม. | - | |
| 3 | PRIME COAT ไหล่ทาง | ตร.ม. | 927.50 | |
| 4 | PRIME COAT ผิวทาง | ตร.ม. | - | |
| 5 | TACK COAT ไหล่ทาง | ตร.ม. | - | |
| 6 | ผิวไหล่ทาง ASPHALTIC CONCRETE | ตร.ม. | - | |
| 7 | TACK COAT ผิวทาง | ตร.ม. | 927.50 | |
| 8 | ผิวทาง ASPHALTIC CONCRETE (พื้น PRIME COAT) | ตร.ม. | - | หนา 0.05 เมตร |
| 9 | ติดตั้งป้ายจราจร (1-2) | ป้าย | - | |
| 10 | ปรับปรุงผิวถนนผิวจราจร | ตร.ม. | - | |
| 11 | ปรับปรุงผิวไหล่ทาง | ตร.ม. | - | |
| 12 | ปรับปรุงผิวผิวถนน | ตร.ม. | 79.50 | |
| 13 | เส้นแบ่งผิวทางจราจร สีทอรับมวลลาด | ตร.ม. | 8 | |
| 14 | ท่อระบายน้ำ สล. ขนาดเส้นผ่าศูนย์กลาง 1.00 เมตร | ท่อ | - | |
| 15 | ท่อระบายน้ำ สล. ขนาดเส้นผ่าศูนย์กลาง 0.60 เมตร | ท่อ | - | |
| 16 | ติดตั้งป้ายกำกับเลนนำทางจราจร | ชุด | - | |



ก่อสร้างงานผิวจราจรบดอัดที่ถกอบกริด

ซอย รพ.สต. บ้านไทยประจัน

วันที่ 26 กรกฎาคม 2565

แบบเลขที่ 5/2565

แผ่นเลขที่ 4/4

เขียน นายสุภูมิ ทองกอก

วิศวกร

ตรวจ

ลงชื่อ.....
 (นายสันต์ เลื่อนเชื้อ)

นายช่างโยธาชำนาญงาน

ผู้แทนชอบ

ลงชื่อ.....
 (นายพรศักดิ์ พรอริย์)

นักวิเคราะห์นโยบายและแผนฯ รัชการ ขาดารณเทม

ผู้ต้องจัดการบริหารส่วนตำบล

ผู้แทนชอบ

ลงชื่อ.....
 (นายทวิ ชูเมืองนัท)

รองนายกองค์การบริหารส่วนตำบลยางหัก

อนุมัติ

ลงชื่อ.....
 (นายอนุชพล อังทินันท์)

นายกองค์การบริหารส่วนตำบลยางหัก